


Datenblatt

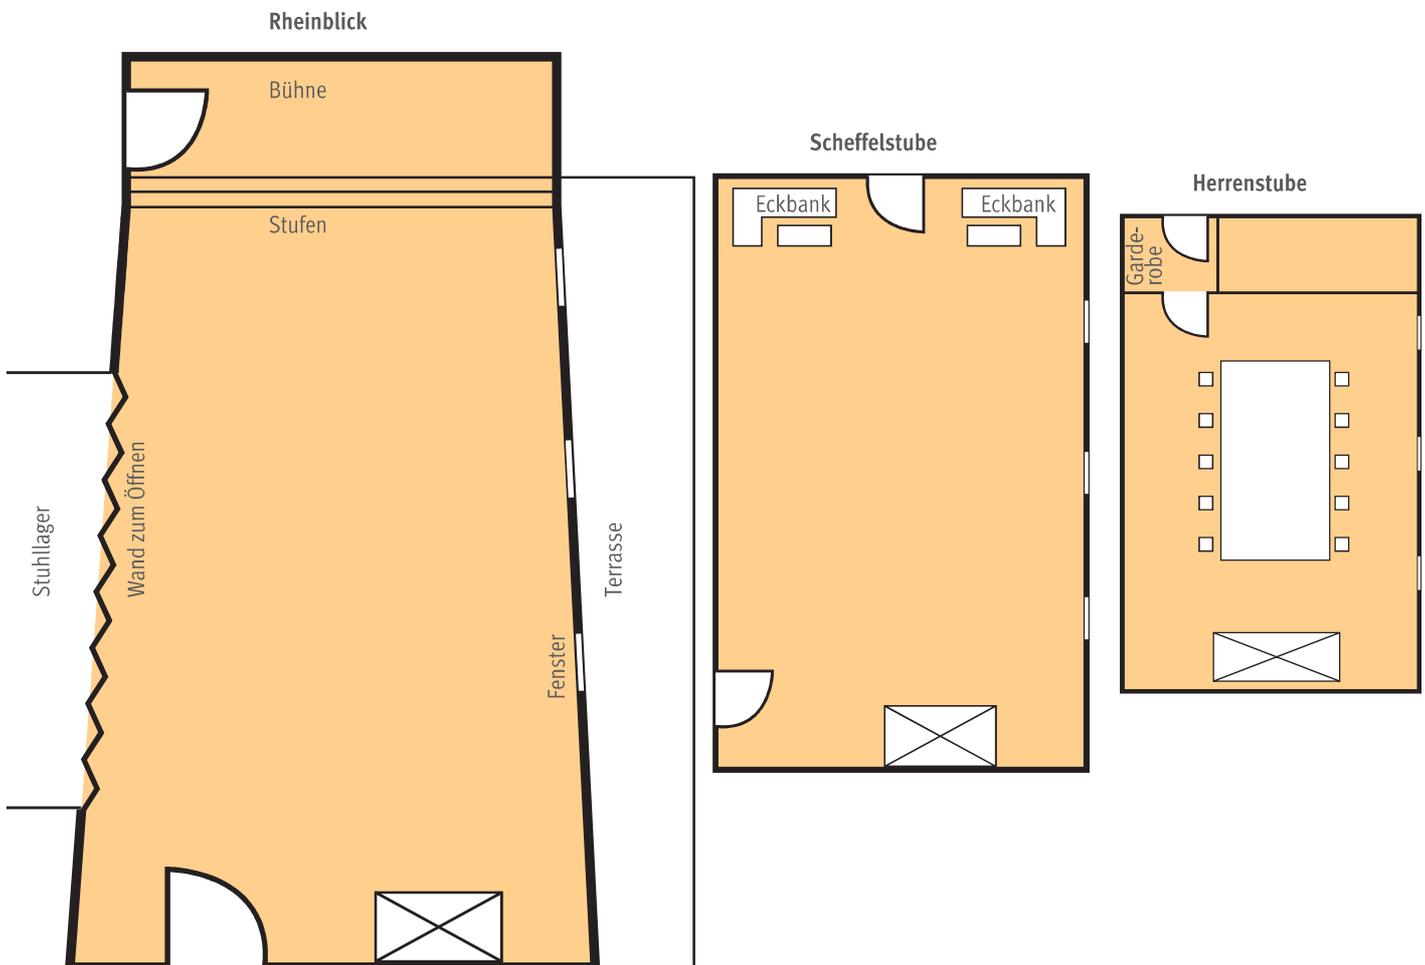

Fakten:	Name:	Rheinblick	Scheffelstube	Herrenstube
Fläche		96 m ²	48 m ²	27 m ²
Länge x Breite x Höhe		12 × 8 × 2,65 m	8,25 × 2 × 2,50 m	6,10 × 4,60 × 2,95 m
Einzeltische Anzahl Personen		auf Anfrage	40	–
Bankett Anzahl Personen		60	32 (4 × 8er Tische)	10
Empfang Anzahl Personen		70	25	–
Parlament Anzahl Personen		60	24	10
Stuhlreihe/Vortrag Anzahl Personen		80	40	14
U-Tafel Anzahl Personen		30	16	–
Tageslicht		ja	ja	ja
Beleuchtung		ja	ja	ja
Verdunkelung		ja	ja	ja
Klimaanlage		nein	nein	nein